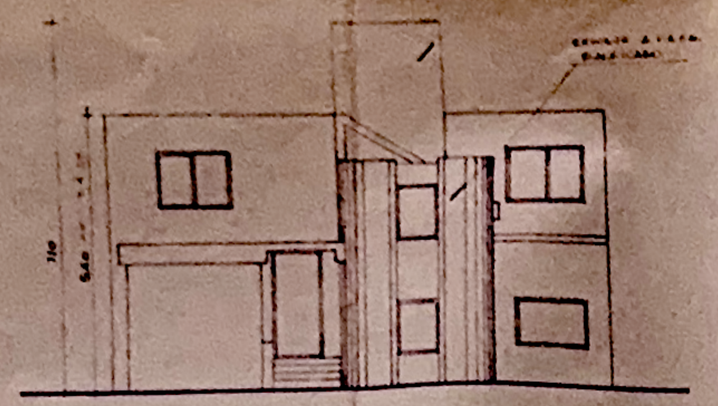

FACHADA

PLANILLA ILUMINACION VENTILACION

LOCAL Nº	LOCAL USO	MEDIDAS A	MEDIDAS B	AREA m²	ILUMINACION C	ILUMINACION N	ILUMINACION P	VENTILACION C	VENTILACION N	VENTILACION P	OBSERVACIONES
B1	COMEDOR	3.30	4.10	13.53	1/8	1.69	1.18	2	0.82		
A101	DORMITORIO	3.60		7.56	1/8	0.94	0.95	1/2	0.47		
A102	DORMITORIO	3.2	3.30	10.56	1/8	1.32	1.30	1/2	0.66		

LOSA CERAMICA

Nº	LOT	VIGA TP	VIGA SC	VIGA T	VIGA FMP	VIGA MOM	DIMENSIONES Rad	DIMENSIONES Ra	DIMENSIONES D	DIMENSIONES	Nº adicional c	Nº adicional ø	OBSERVACIONES
1	3.30	1.50	1.70	2.10	8	9.50	10	12	60		2	14	
2	3.30												
3	2.10												

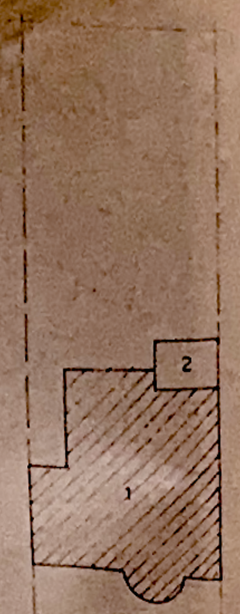

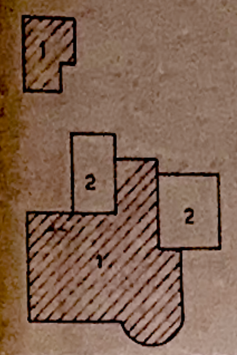

SILUETA DE SUPERFICIE

BALANCE

FIGURA	SUPERF	OBSERV
1	16.87	EXIST. APROB
2	31.02	AMPLIACION

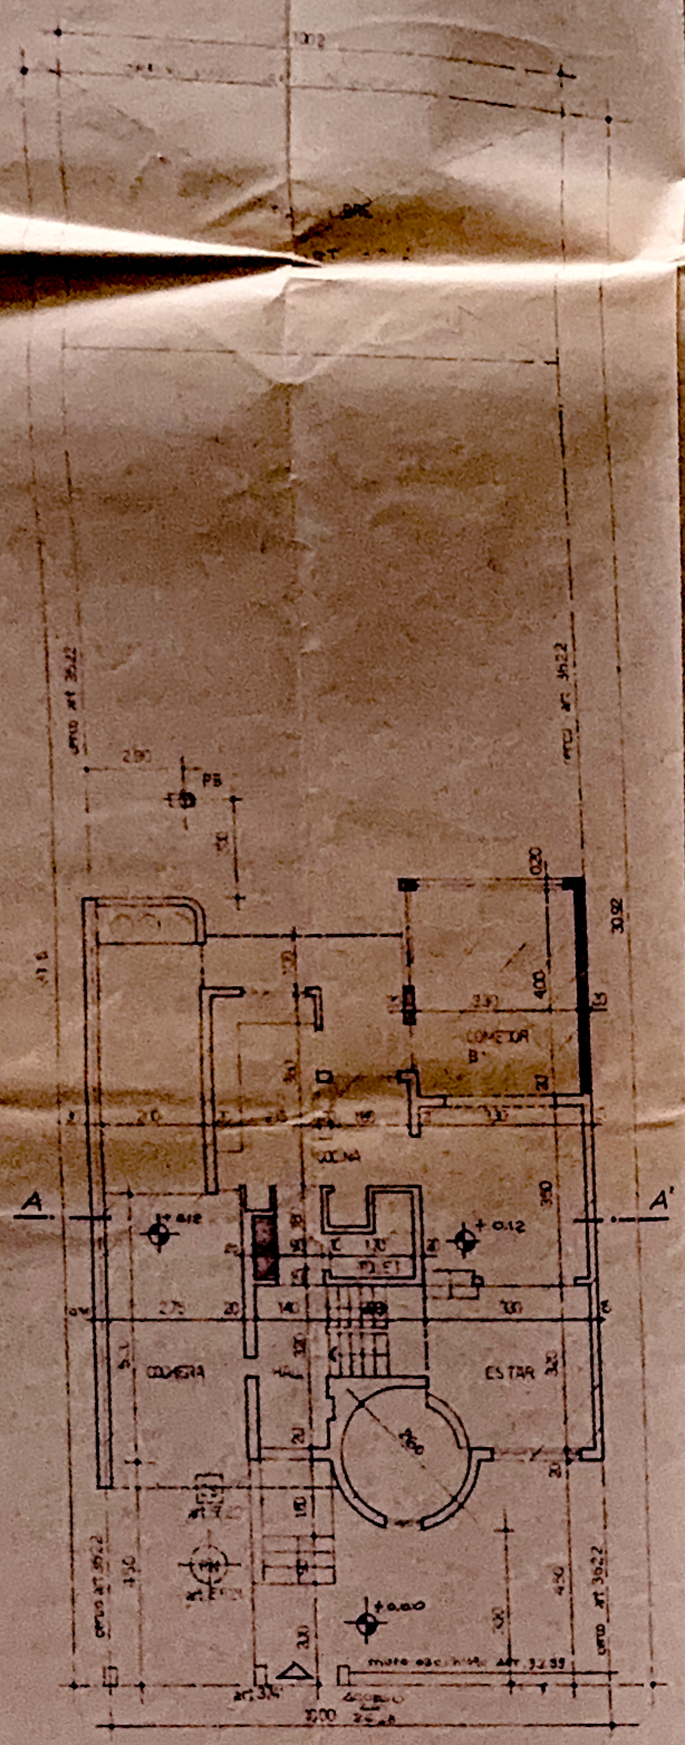

PLANTA BAJA

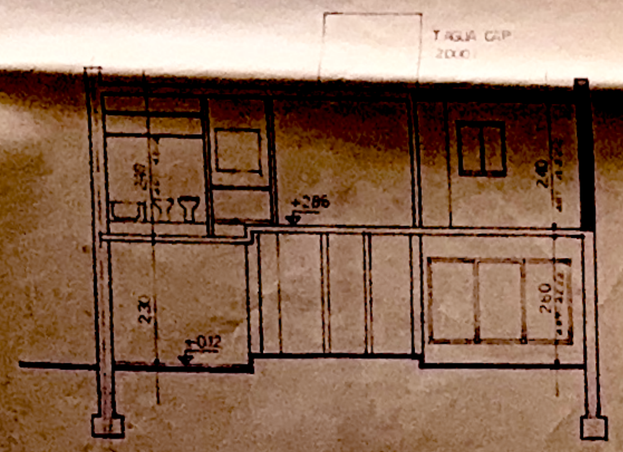

CORTE A-A'

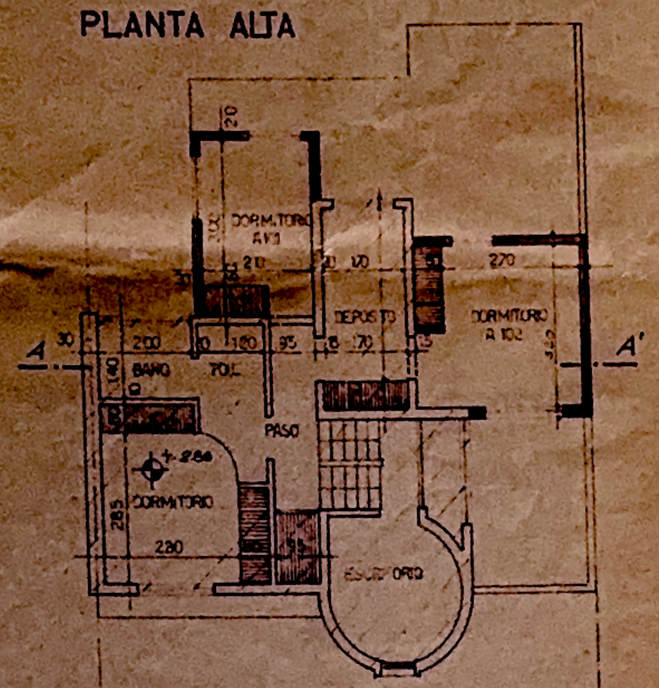

PLANTA ALTA

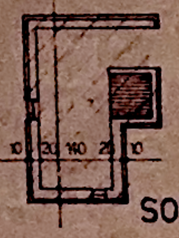

SOTANO

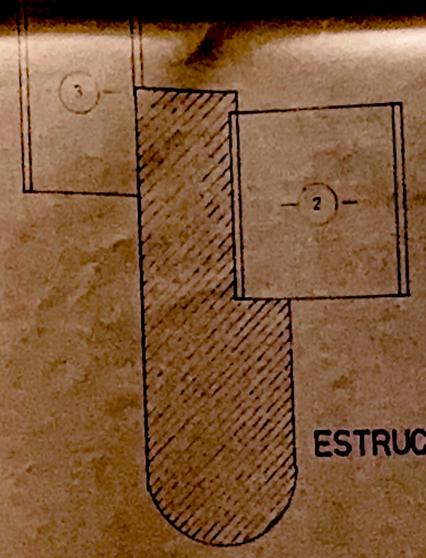

ESTRUCTURA

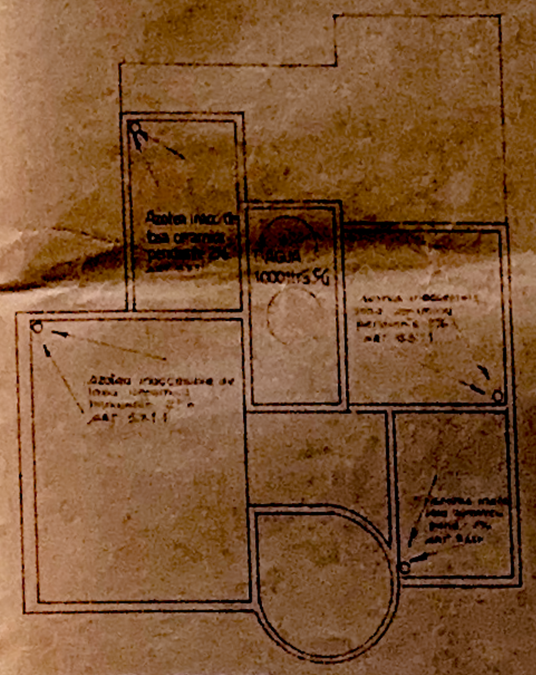

PLANTA TECHO

NOTA: EL PROFESIONAL FIRMANTE DE LOS PLANOS ES EL RESPONSABLE DEL METODO DE CALCULO Y DE SU FIEL EJECUCION EN OBRA

CIRC.	SECC.	MANZ.	
VI	D	35	

PLANO DE AMPLIACION
PROPIEDAD DE

ROGELIO R. MERINO

CALLE M. LAINEZ 1680/82
POL. SAN ISIDRO

ESC. 1:100

ZONA	DISTRITO	SUB-DIV.	VIV.
3A	5	10-300	2

SUPERFICIES

TERRENO	32.70
EXIST. APROB.	16.87
AMPLIACION	31.02
TOTAL	147.89
LIBRE	20.03

LA APROBACION DE LOS PLANOS NO IMPLICA LA HABILITACION DE LA FINCA

PROFESIONAL: ROGELIO MERINO MMO
DOMICILIO: LAINEZ 1680/82 POL. SOLEDADE
MATRICPL A-4570 MATR. 3.5

CONSTRUCTOR: LUIS A. PIRAINA M.M.O.
DOMICILIO: MORENO 694 - SAN ISIDRO
MATRIC. CPI A-4204 MATR. MONLEAS 3/64

UBICACION

CALLE GRIGEL

M. LAINEZ

Lot: 14
Manz: 36
A. calle 14 m
A. acera 3.50 m

TIRADO ENTRES

VIGENCIA DEL PROYECTO

REGISTRO DE FIRMAS

Departamento Aprobación de Planos
Aprobado
FECHA 22 MAR 1979
EXPEDIENTE Nº 16577 M AÑO 73
NOTA: La omisión en la presente documentación de cualquier referencia reglamentaria, no libera al propietario de su cumplimiento ante la operación de la obra.
Esta aprobación carece de valor si no lleva la firma y sello de la oficina correspondiente.

JOSE RAMON ESTEVEZ
JEFE AREA H.C.O.R.